



Městský úřad Nový Bydžov

Dopravně-správní odbor, silniční hospodářství

Masarykovo náměstí 1, 504 01 Nový Bydžov

ID schránky v ISDS: Zumb8hk

ČÍSLO JEDNACÍ/SZ: NB-D/4878/2020/Vos/1021/2020/DZ

Datum
10. března 2020

Oprávněná úřední osoba
lic. Miroslav Vostruha

E-mail
vostruha@novybydzov.cz

Telefon
495 703 991

VEŘEJNÁ VYHLÁŠKA

Opatření obecné povahy

Městský úřad Nový Bydžov, dopravně-správní odbor, příslušný orgán podle § 124/ odst. 6) zákona č. 361/2000 Sb., o provozu na pozemních komunikacích ve znění pozdějších předpisů a změn na základě ust. § 77/ odst. 5) zákona č. 361/2000 Sb., v souladu s ustanovením § 171) zákona č. 500/2004 Sb., správní řád, ve znění pozdějších předpisů a změn

vydává opatření obecné povahy

stanovení dopravní značení a opatření pro přechodnou úpravu provozu na pozemní komunikaci na území obce s rozšířenou působností Nový Bydžov ve smyslu ustanovení § 77/ odst. 1, písmene c) zákona č. 361/2000 Sb., a vyhlášky č. 294/2015 Sb.,

ve věci uzavírky úseku silnice II/326 v délce 4,6 km od Nový Bydžov přes Králíky po křižovatku A91 Podolíby / Skřivany a na objízdných trasách.

silnice II/326 Nový Bydžov – křižovatka A91 Podolíby / Skřivany - Myštěves

silnice II/327 Nový Bydžov – Smidary

silnice II/324 Nový Bydžov

silnice II/32421 Nový Bydžov

silnice II/280 Smidary – Šaplava

silnice III/28052 Šaplava – Myštěves

silnice III/3262 Skřivany, křižovatka A91, Podolíby křižovatka A142

silnice III/32337 Podolíby – Cmelovice – Janatov (ORP HK)

silnice II/324 Kobylice – Prasek – Nový Bydžov

silnice III/3261 Králíky – Řehoty

veřejně přístupné účelové komunikace (Rolnická a.s.) mezi Řehoty, Kobylice, Chmelovice, Prasek

Na základě žádosti společnosti EUROVIA CS, a.s., Závod Čechy Východ, oblast Čechy střed, Piletická 498, 503 41, IČO: 45274924 ze dne 03.03.2020, po předchozím projednání a písemném vyjádření Policie České republiky, KŘPKHK, ÚO - DI, Mrštíkova č. 541, 500 09 Hradec Králové pod Čj. KRPH-22940-2/Čj-2020-050206 ze dne 09.03.2020.

Použití dopravní značky a dopravní zařízení: **dle schválené situace dopravního opatření (příloha 1 a 2)**

Platnost úpravy:

přechodná, od 19.03.2020 do 31.10.2020 (příloha 1)

platnost operativního místa 01.11.2020 do 31.11.2020 (příloha 2)

Velikost dopravních značek:

základní rozměrová řada

Z důvodu:

omezení úplnou uzavírkou úseku silnice II/326 od Nový Bydžov přes Králíky po křižovatku A91 Podolíby / Skřivany v km cca 0,900 - 2,270, z důvodu celkové rekonstrukce tělesa vozovky

Osoba odpovědná za řádné provedení úpravy:

Pavel Žilka, tel. 731 602 526

zástupce fa. EUROVIA CS, a.s., Závod Emulze Kolín, oblast Čechy střed, Plynárenská 889, 280 02 Kolín

/

Osoba odpovědná za řádné provedení v průběhu stavby: Michal Rojšl, tel. 731 602 445

**zástupce fa. EUROVIA CS, a.s., Závod Čechy
Východ, oblast Čechy střed, Piletická 498, 503 41**

Za dodržení těchto podmínek:

1. Dopravní značení, případně dopravní zařízení musí být instalováno podle schválené přiložené situace při dodržení zásad, které jsou dále uvedeny.
2. Dopravní značení bude provedeno do zahájení akce, a bude osazeno nepřetržitě po dobu akce.
3. Dopravní značení, které je v kolizi s touto úpravou, bude zakryto.
4. Svým umístěním a barevným provedením musí dopravní značení odpovídat vyhlášce č. 294/2015 Sb., a splňovat podmínky uvedené v publikaci TP 66 – „Zásady pro přechodné dopravní značení na pozemních komunikacích“, schválené MD ČR čj. 21/2015-120-TN/1 ze dne 21.03.2015 s účinností od 01.04.2015.
5. Přenosné dopravní značky se upevňují na podpěrný sloupek, čtvercového nebo kruhového průřezu, výška minimálně 0,6 m od vozovky spodní okraj značky, sloupek opatřen retroreflexní folií s bílo červenými pruhy o šířce 0,1 – 0,2 m, kdy celková délka barevné úpravy je nejméně 0,45 m.
6. Vnitřní okraj značky bude 0,5 – 2 m od kraje vozovky nebo chodníku (u vozovek se zpevněnou krajnicí od vnějšího okraje zpevněné krajnice).
7. Viditelnost dopravního značení musí být mimo obec zajištěna ve vzdálenosti 100 m a v obci 50 m.
8. Světelné zařízení bude v neustále činnosti.
9. Vydaného stanoviska Policie České republiky, KŘPKHK, ÚO-DI, Mrštíkova č. 541, 500 09 Hradec Králové pod Čj. KRPH-22940-2/Čj-2020-050206 ze dne 09.03.2020.
10. Toto „Stanovení“ bude k dispozici kontrolním orgánům k nahlédnutí na místě s přechodnou úpravou silničního provozu.

Odůvodnění:

Společnost EUROVIA CS, a.s., Závod Čechy Východ, oblast Čechy střed, Piletická 498, 503 41, IČO: 45274924 požádala o výše uvedené dopravní značení v souvislosti k zajištění BESIP, k rekonstrukci úseku silnice č. III/326 v km cca 0,900 (Nový Bydžov) – 5,330 (po křižovatku A91 Podolíby), práce na II etapě oprav komunikace v období od 19.03.2020 do 31.11.2020. K uzavírce daného úseku silnice č. III/326 jsou schváleny objízdné trasy zvláště pro dopravu do 16 t., pro veškerou dopravu a linkové autobusy dle přiloženého plánu dopravního opatření. Návrh dopravního značení a zařízení byl projednán a odsouhlasen písemným vyjádřením Policie České republiky, KŘPKHK, ÚO-DI, Mrštíkova č. 541, 500 09 Hradec Králové pod Čj. KRPH-22940-2/Čj-2020-050206 ze dne 09.03.2020.

Správní úřad na těchto podkladech vydává opatření obecné povahy v souladu s § 77/ odst. 5) zákona č. 361/2000 Sb., a stanovil přechodnou úpravu ve shora uvedeném znění.

Poučení: Proti opatřením obecné povahy nelze v souladu s ust. § 173/ odst. 2) zákona č. 500/2004 Sb., podat opravný prostředek.

lic. Miroslav Vostruha
vedoucí dopravně-správního odboru

Toto opatření musí být vyvěšeno po dobu 15ti dnů na úřední desce Městského úřadu Nový Bydžov a na úřední desce Obecního úřadu Skřivany, Obecního úřadu Sloupno, Obecního úřadu Smidary, Obecního úřadu Šaplava, Obecního úřadu Myštěves, Obecního úřadu Králíky, Obecního úřadu Kobylce, Obecního úřadu Prasek a též způsobem umožňujícím dálkový přístup.

Opatření obecné povahy nabývá účinnosti pátým dnem po vyvěšení veřejné vyhlášky.


Vyvěšeno dne: 11. 3. 2020

Sejmuto dne: 27. 3. 2020

Obec
KRÁLÍKY
504 01 Nový Bydžov
IČO: 26514911

Razítko a podpis orgánu, který potvrzuje vyvěšení a sejmутí oznámení.

Datum doručení: _____

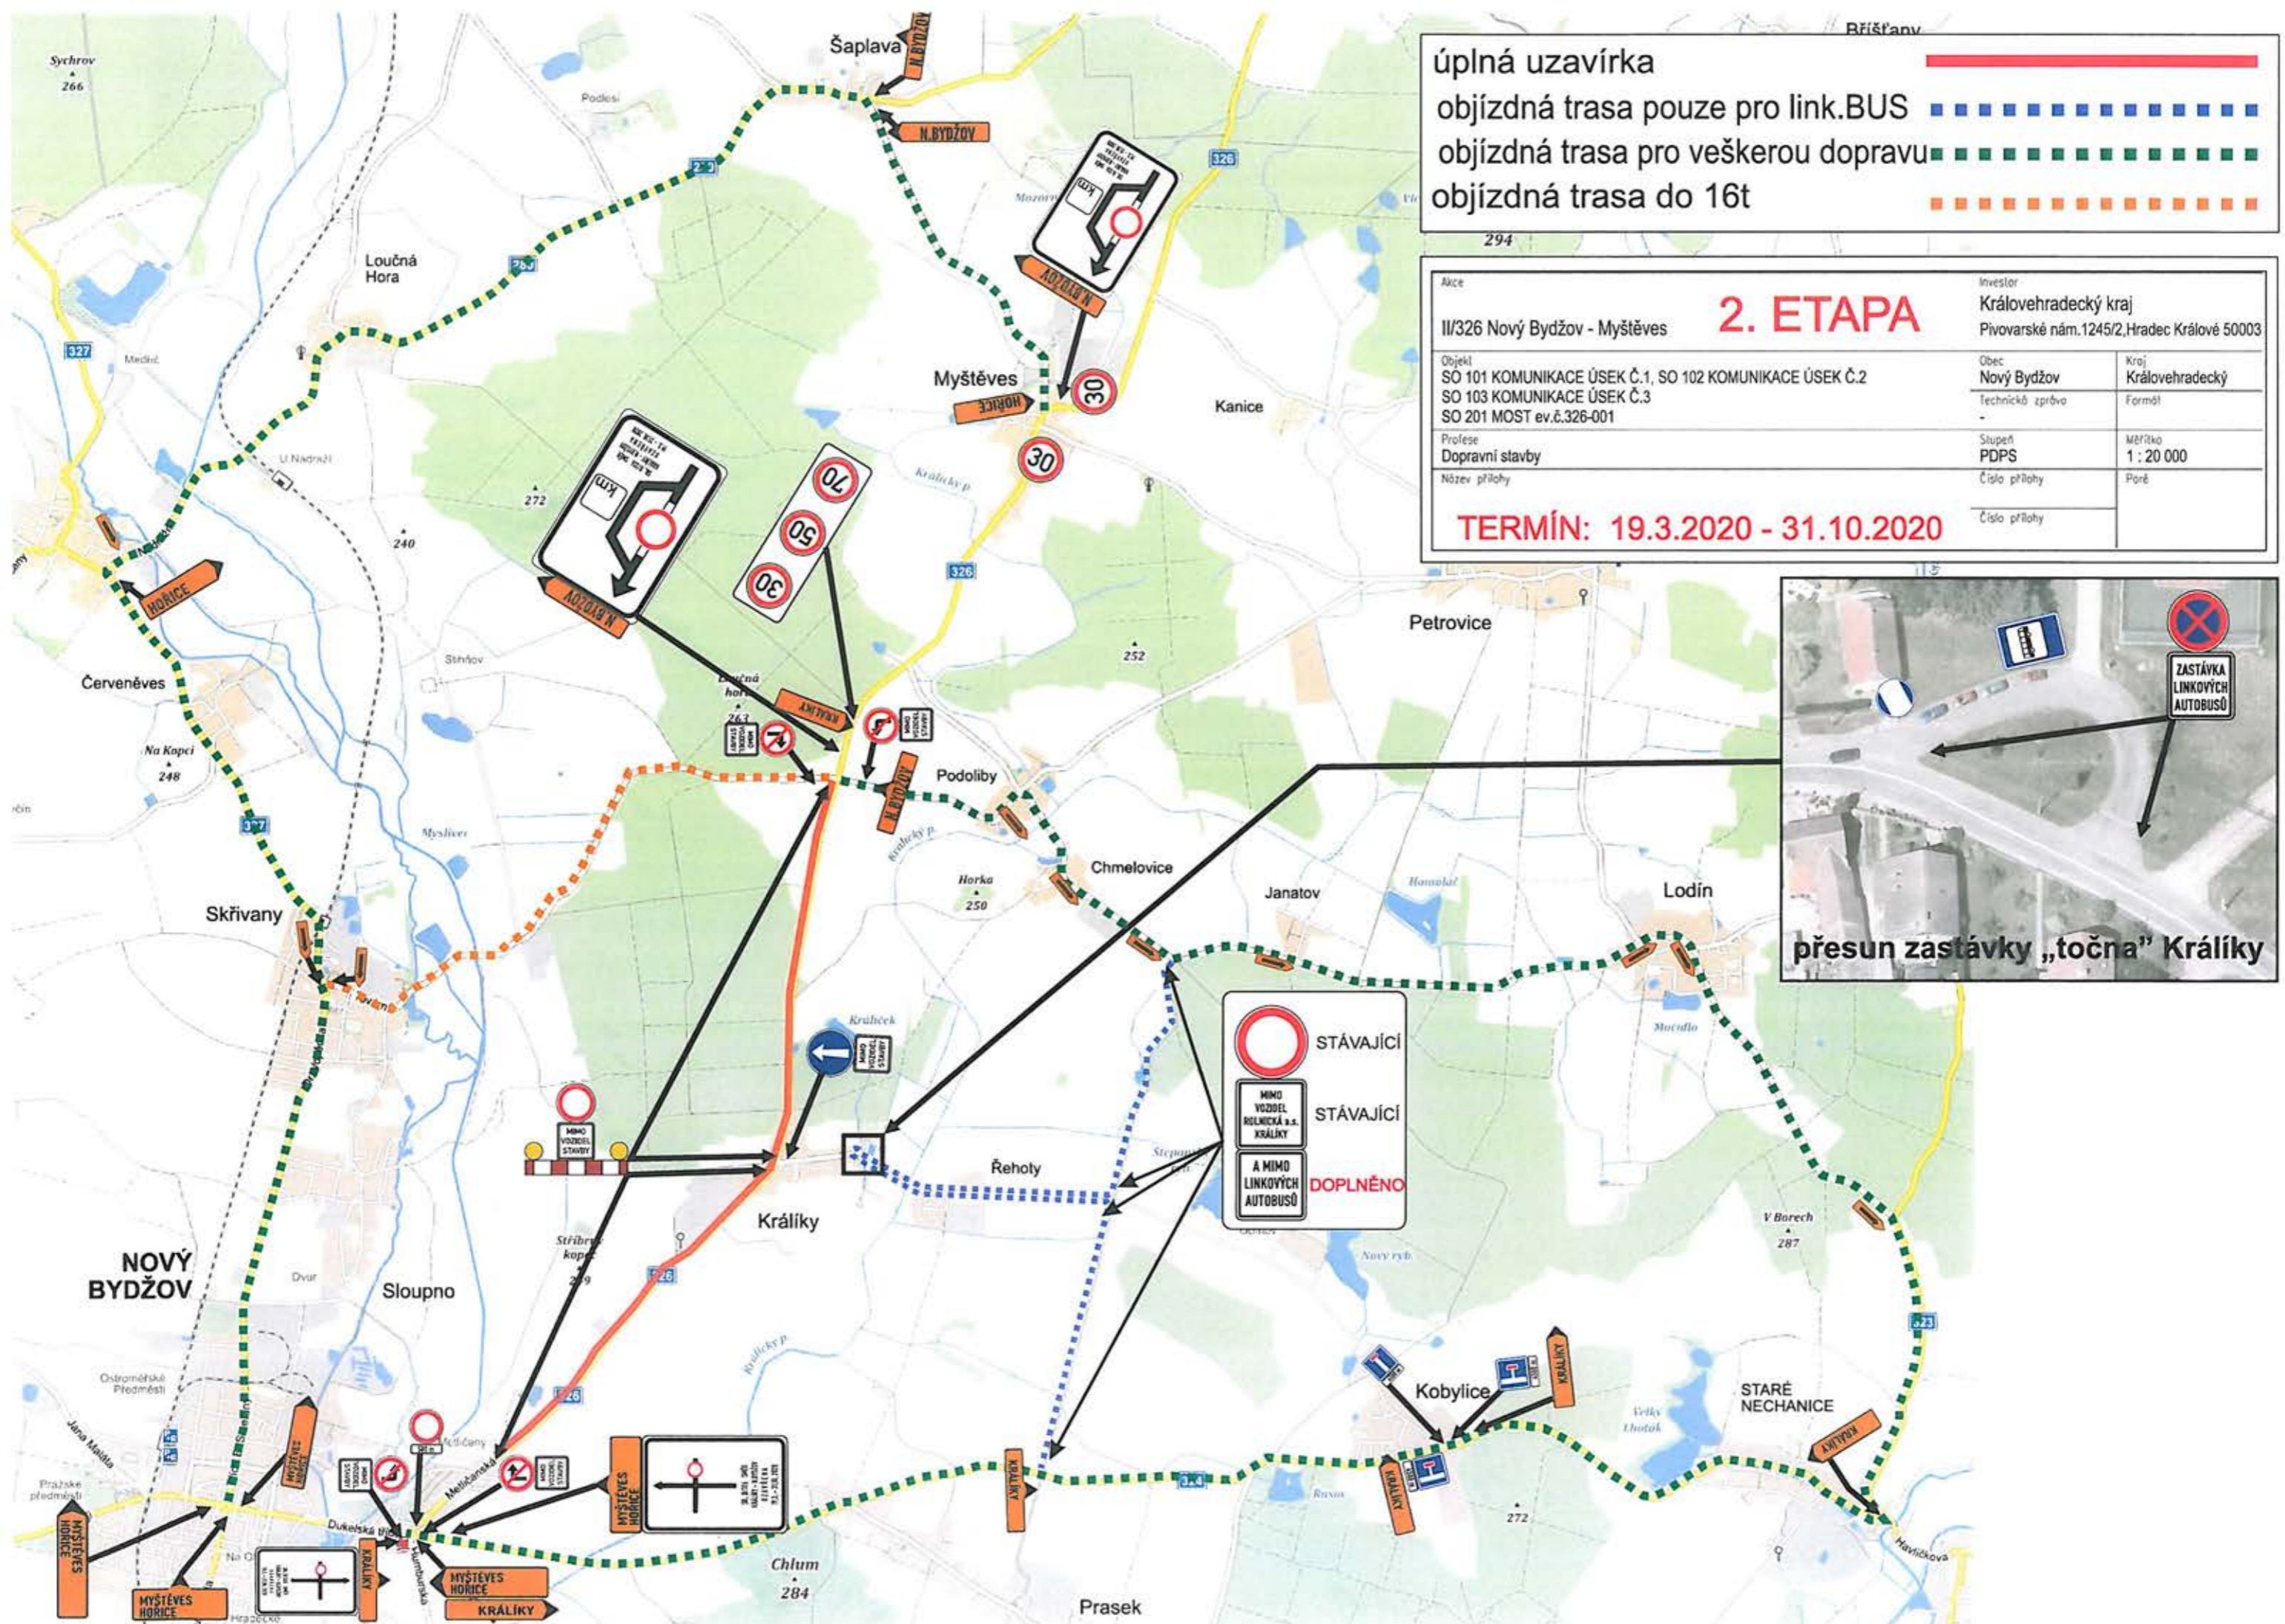


úplná uzavírka —————
objízdná trasa pouze pro link.BUS - - - - -
objízdná trasa pro veškerou dopravu - - - - -
objízdná trasa do 16t - - - - -

| | | | |
|--|--|--|-------------------------|
| Akce | | 2. ETAPA | |
| III/326 Nový Bydžov - Myštěves | | Investor Královohradecký kraj Pivovarské nám.1245/2,Hradec Králové 50003 | |
| Objekt SO 101 KOMUNIKACE ÚSEK Č.1, SO 102 KOMUNIKACE ÚSEK Č.2 SO 103 KOMUNIKACE ÚSEK Č.3 SO 201 MOST ev.č.326-001 | | Obec Nový Bydžov | Kraj Královohradecký |
| Profese Dopravní stavby | | Technická zpráva | Formát |
| Název přílohy | | Stupeň PDPS | Měřítko 1 : 20 000 |
| | | Číslo přílohy | Poré |
| | | Číslo přílohy | |
| TERMÍN: 19.3.2020 - 31.10.2020 | | | |



○ STÁVAJÍCÍ
MIMO VOZIDEL
ROZLIČNÁ s.s.
KRÁLÍKY STÁVAJÍCÍ
A MIMO
LINKOVÝCH
AUTOBUSŮ **DOPLNĚNO**

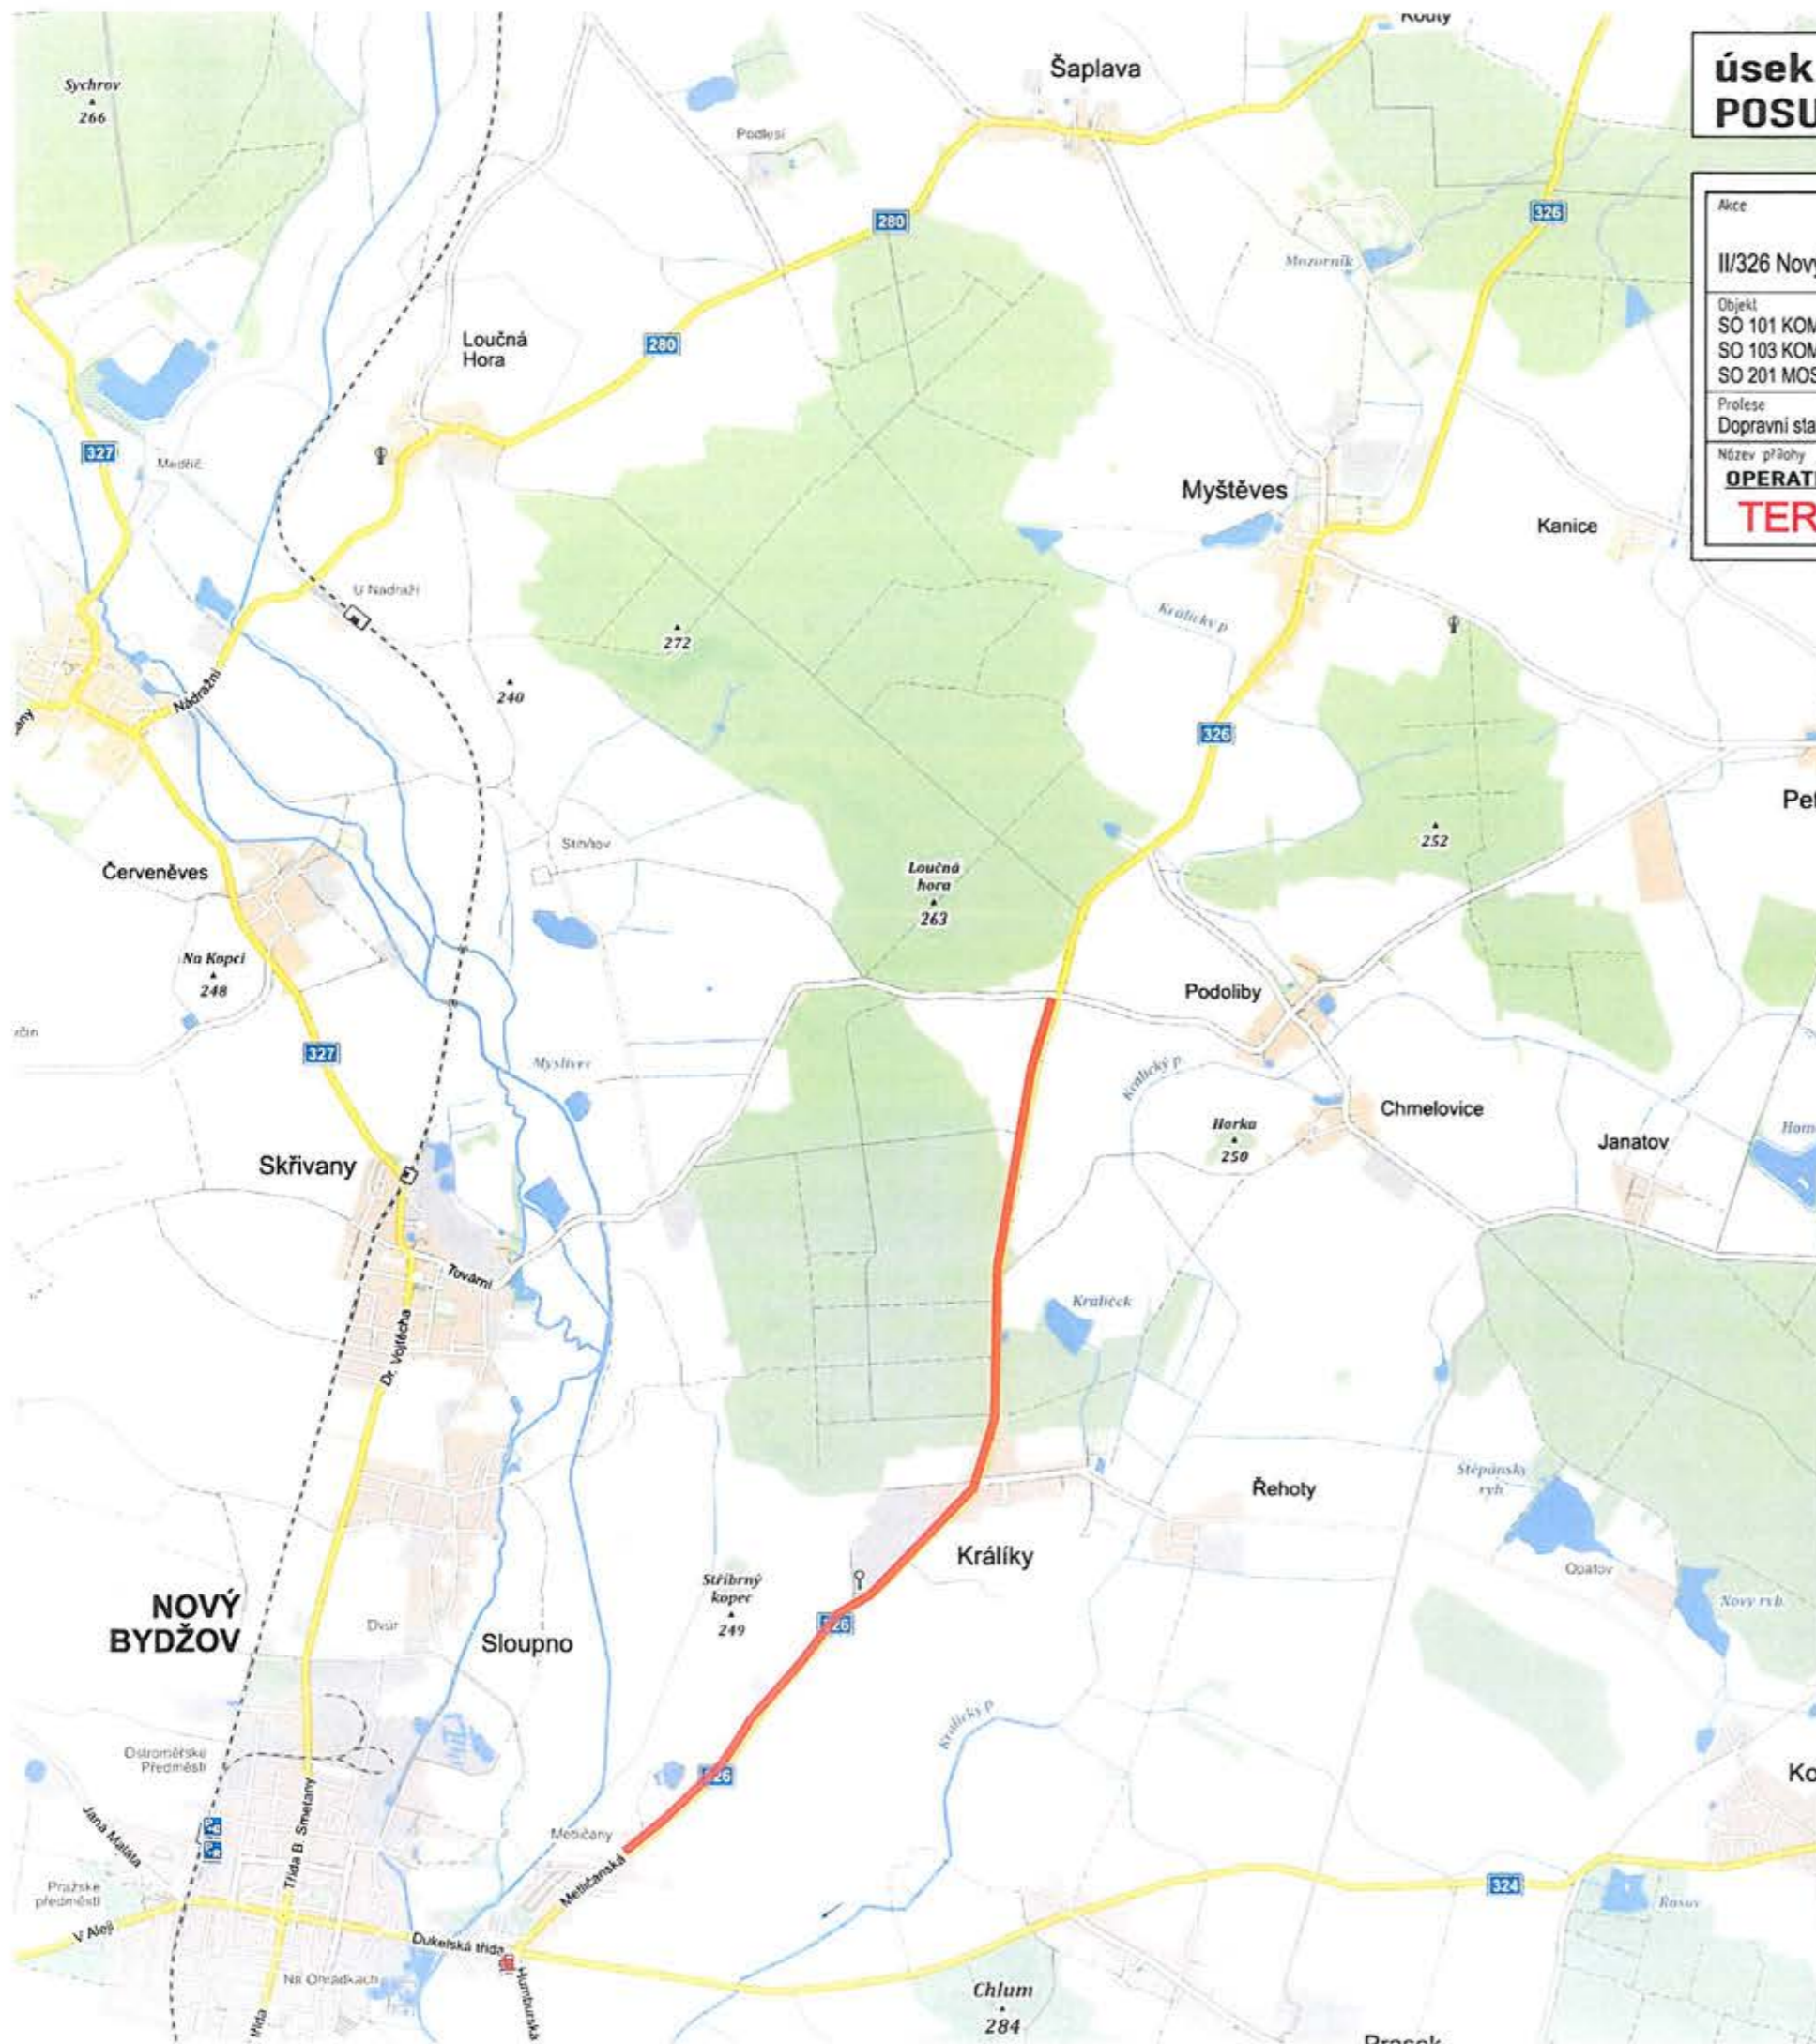

úsek prováděných prací POSUVNÉ OPERATIVNÍ PRACOVNÍ MÍSTO

| | | | | |
|-------------------------------|--|------------------|--|----------------------|
| Akce | 2. ETAPA | | Investor | Královehradecký kraj |
| II/326 Nový Bydžov - Myštěves | | | Pivovarské nám. 1245/2, Hradec Králové 50003 | |
| Objekt | SO 101 KOMUNIKACE ÚSEK Č.1, SO 102 KOMUNIKACE ÚSEK Č.2 SO 103 KOMUNIKACE ÚSEK Č.3 SO 201 MOST ev.č.326-001 | Obec | Nový Bydžov | Kraj |
| Projeví | Dopravní stavby | Technická zpráva | - | Kraj |
| Název přílohy | OPERATIVNÍ PRACOVNÍ MÍSTO NA DOKONČOVACÍ PRÁCE TERMÍN: 1.11.2020 - 30.11.2020 | Stupeň | PDPŠ | Měřítko |
| | | Číslo přílohy | - | 1 : 20 000 |
| | | Číslo přílohy | - | Poré |

