SEDOZ

DOPRAVNÍ ZNAČENÍ

NÁVRH
dopravně inženýrského opatření
(DIO)

Skřivany, most ev. č. 3262-3

Digitálně podepsal Miroslav Vostruha
Datum: 27.02.2024 08:26:42 +01:00

Při umístění dopravního značení musí být dodrženy podmínky dané v Příručce pro označování pracovních míst na dálnicích a silnicích vydané ŘSaD, zák. č. 361/2000 Sb. v platném znění a zák. č. 13/1997 Sb. v platném znění.

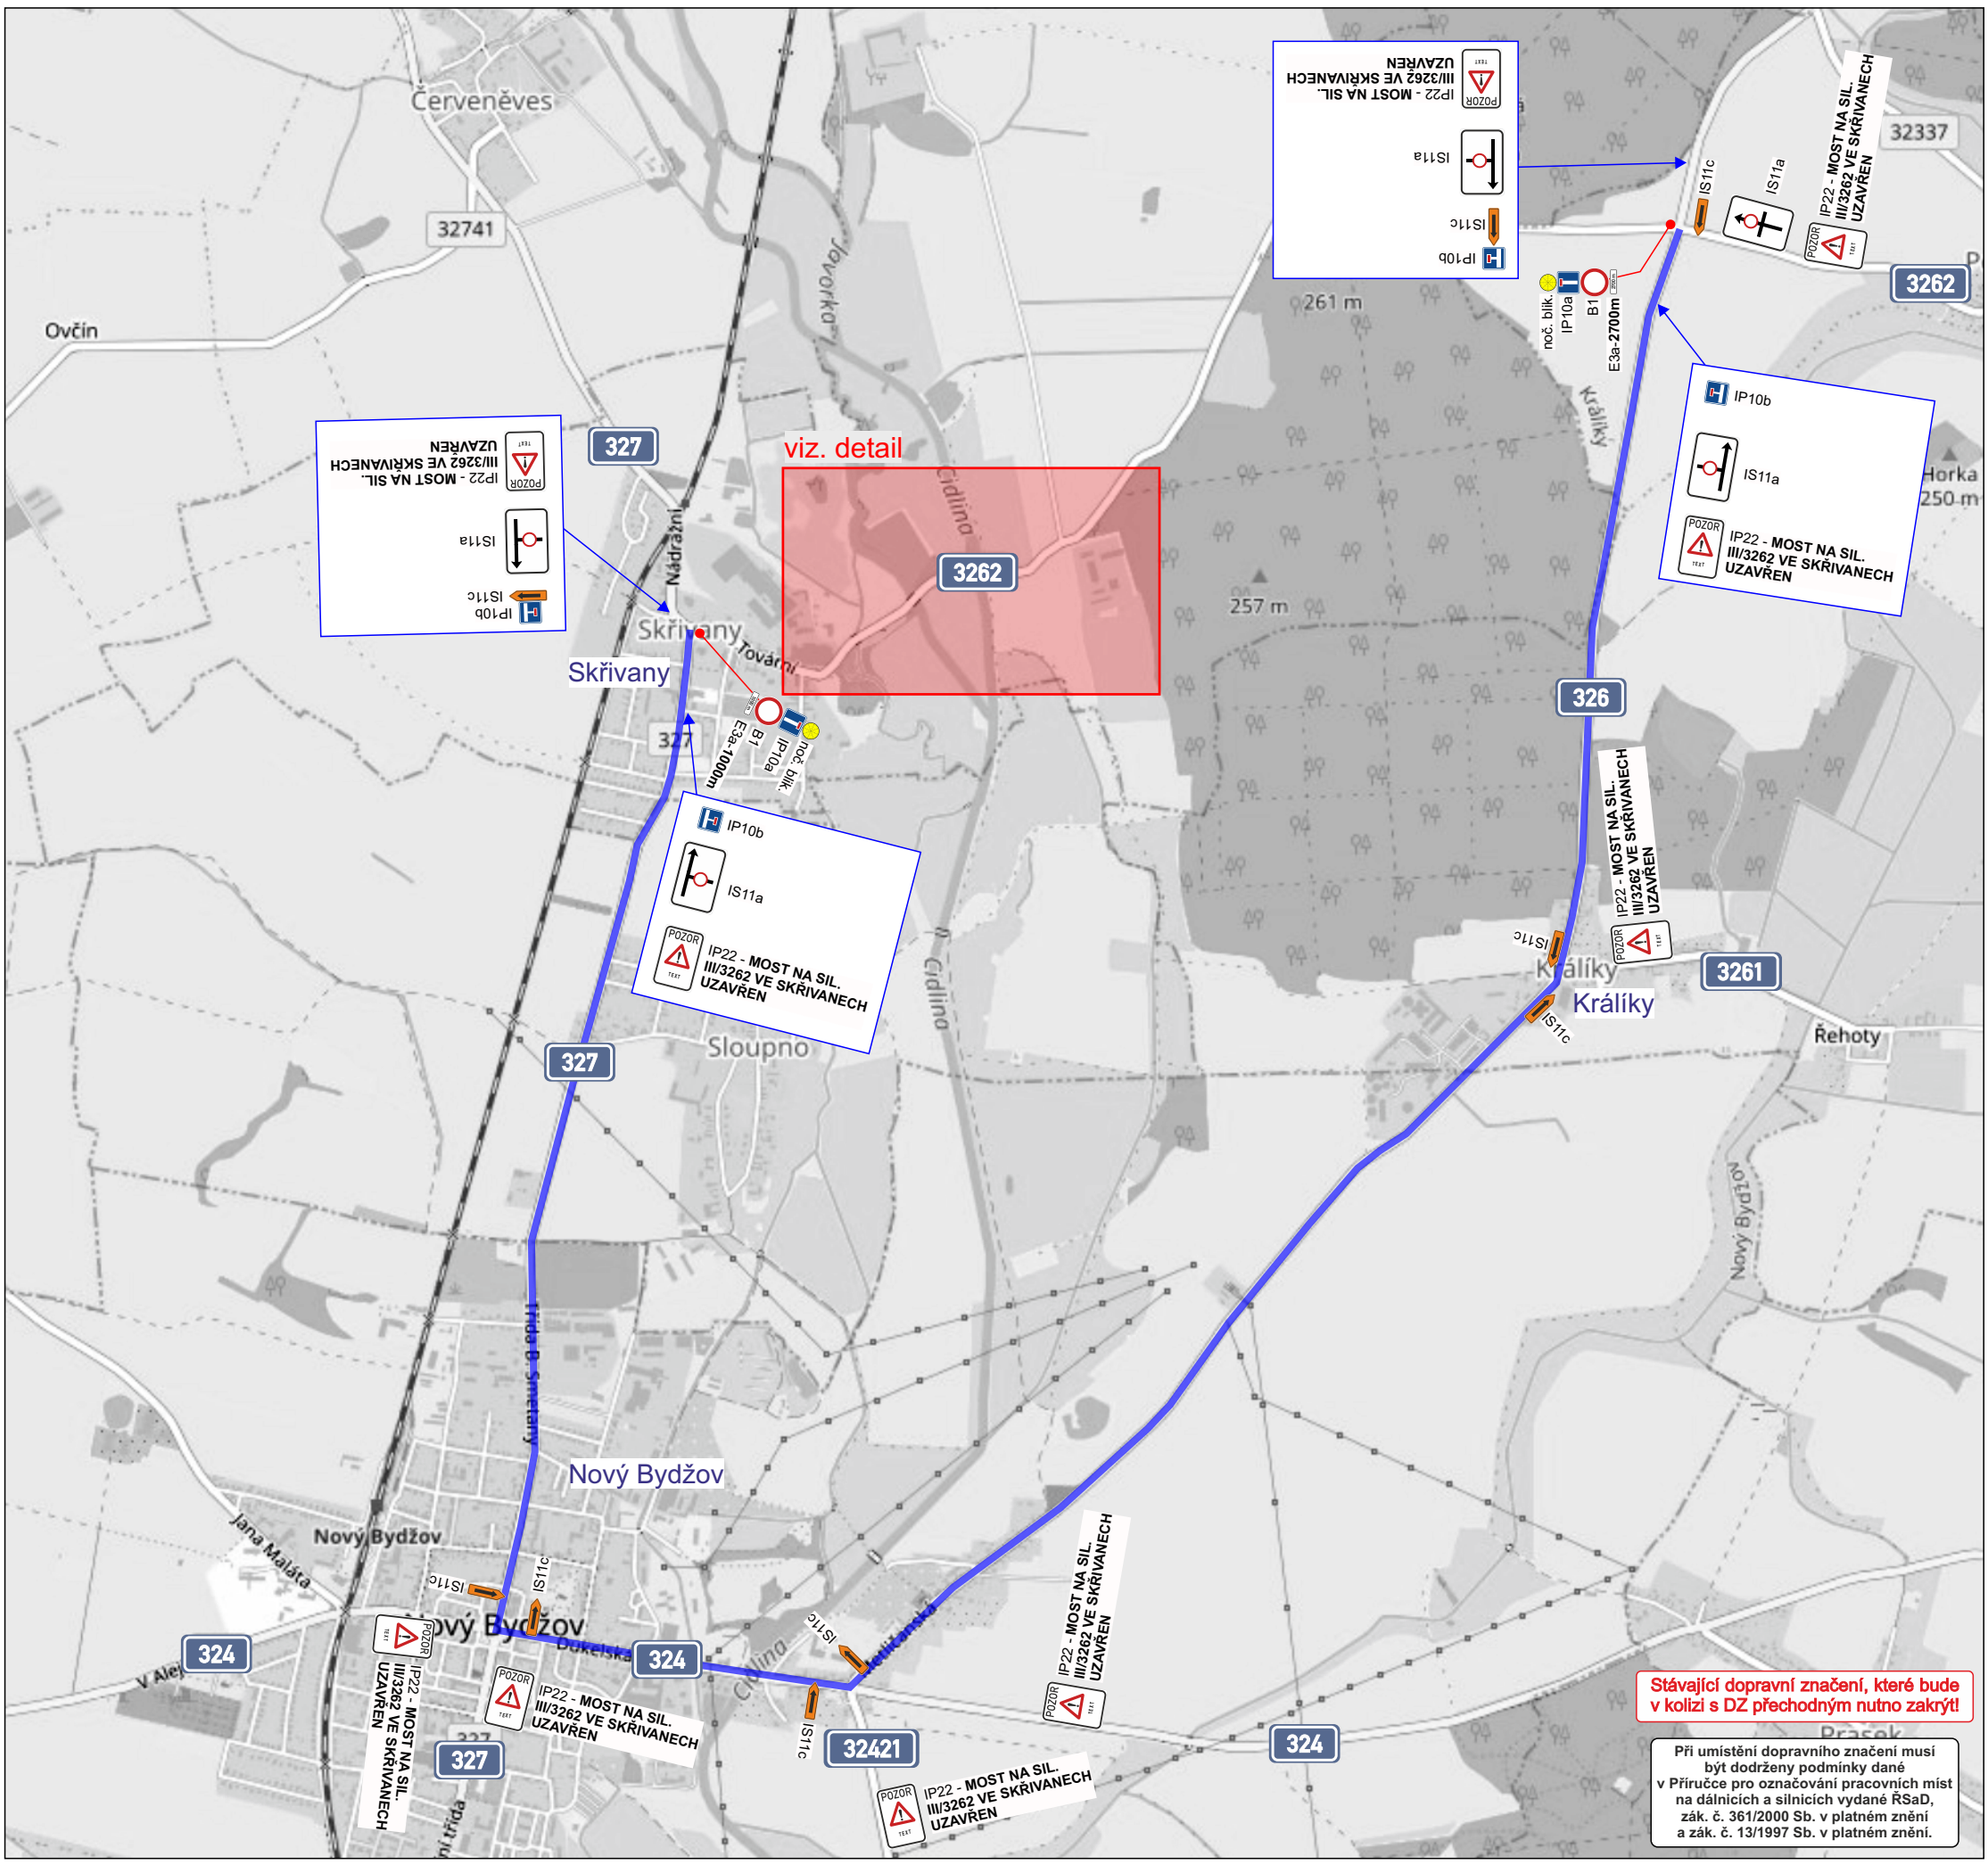

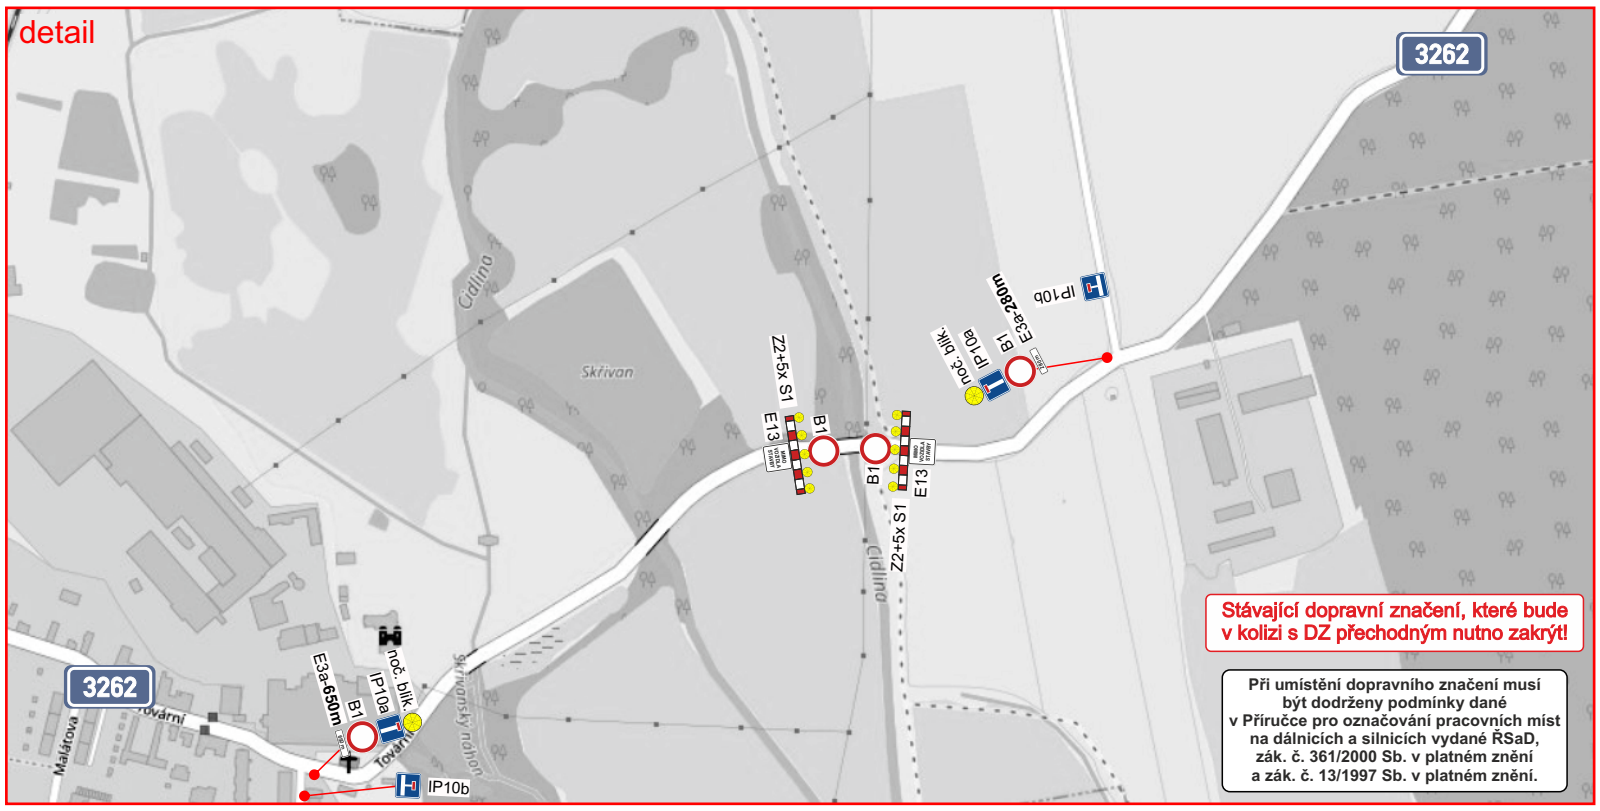

Zodpovědná osoba: Tomáš Březina	Kontroloval: Tomáš Březina	Kreslil: Tomáš Vydra	SEDOZ DOPRAVNÍ ZNAČENÍ
Objednatel: Stavební firma HOBST a.s.			
Akce: Skřivany, most ev. č. 3262-3			Formát: A3
			Měřítko:
			Datum: 02/2024
			Účel: DIR
Obsah: Návrh DIO			Číslo výkresu: 01
			Paré č.: